




11
2

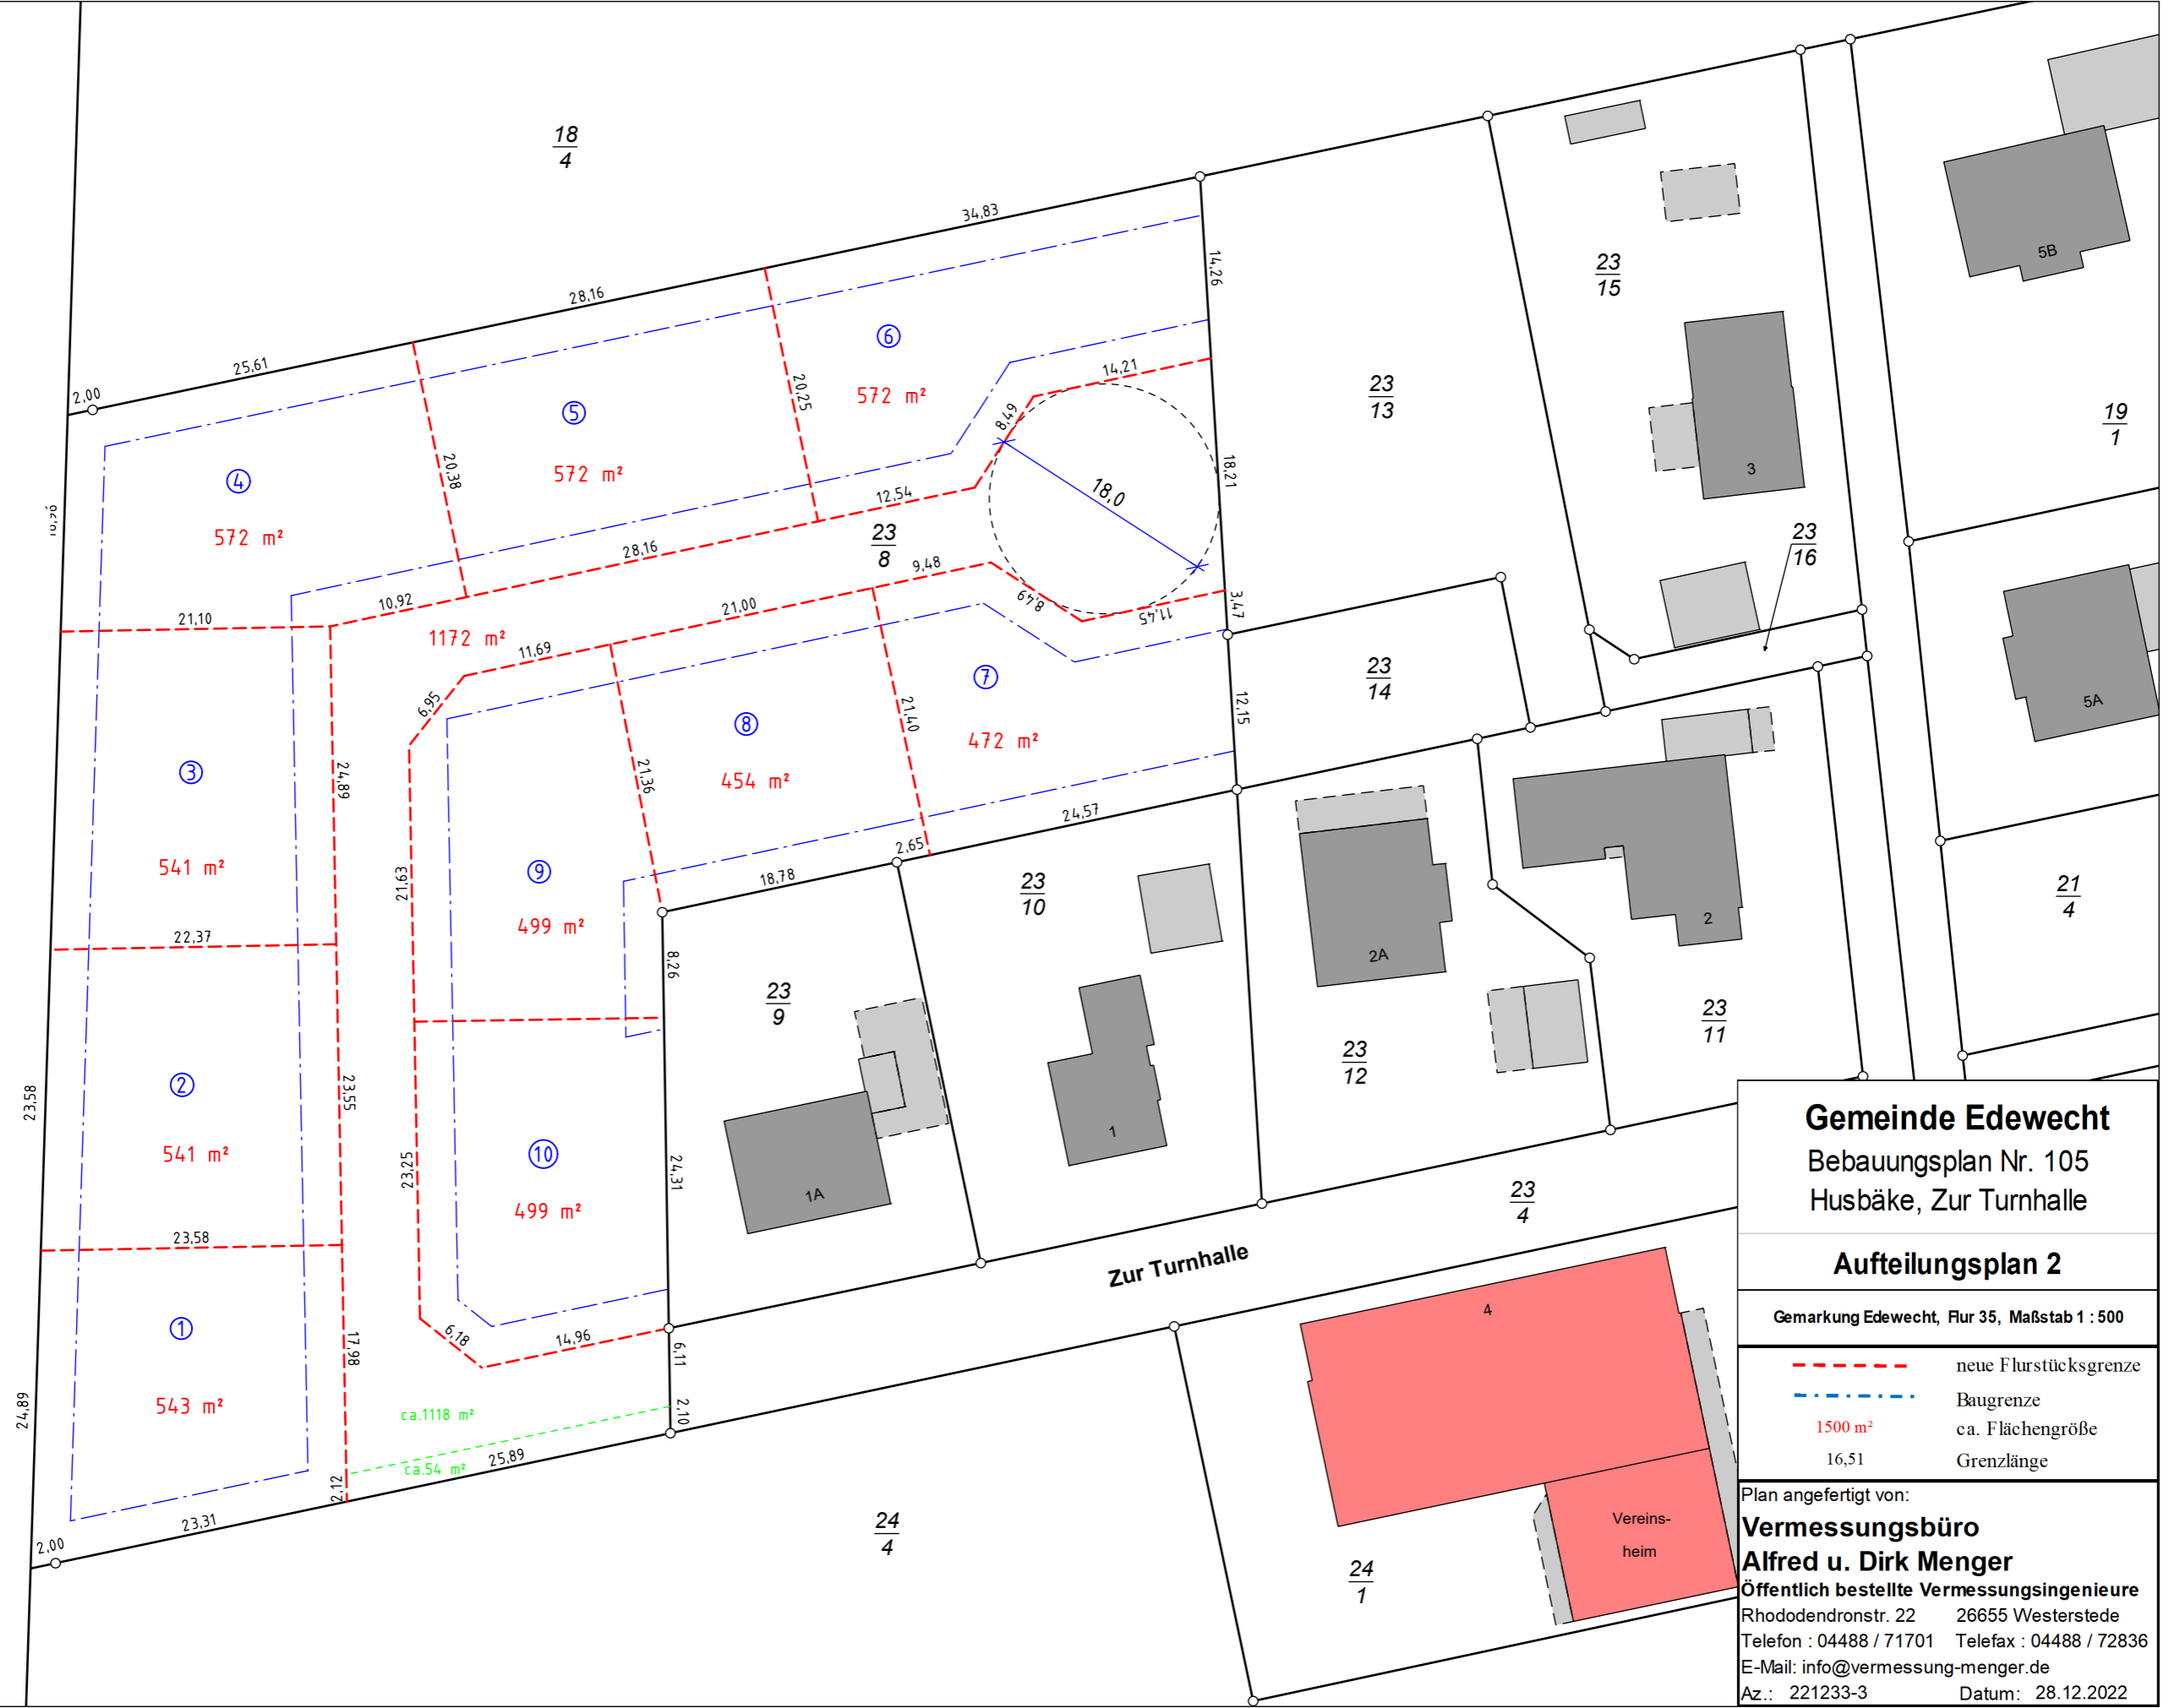

Gemeinde Edewecht
 Bebauungsplan Nr. 105
 Husbäke, Zur Turnhalle

Aufteilungsplan 2

Gemarkung Edewecht, Flur 35, Maßstab 1 : 500

- - - - - neue Flurstücksgrenze
- · - · - Baugrenze
- 1500 m² ca. Flächengröße
- 16,51 Grenzlänge

Plan angefertigt von:
Vermessungsbüro
Alfred u. Dirk Menger
 Öffentlich bestellte Vermessungsingenieure
 Rhododendronstr. 22 26655 Westerstede
 Telefon : 04488 / 71701 Telefax : 04488 / 72836
 E-Mail: info@vermessung-menger.de
 Az.: 221233-3 Datum: 28.12.2022