

Potenzialstandorte für PV-Freiflächenanlagen in der Gemeinde Edewecht



LEGENDE

- PPA-Flächen *
 - bedingt geeignet
 - geeignet
- EEG-Flächen
- Eignung nach LRP
 - bedingt geeignet
 - Trassenkorridor 380kV
 - Torferhalt (LROP)

Maßstab: 1:20.000
 Format: DIN A0
 Bezug: UTM Zone 32N
 Stand: 17.10.2022

GRUNDSÄTZLICHE ANALYSEKRITERIEN

- Detektion auf Agrar- und Grünflächen, Aufschüttungen, Baumschulen, kohlenstoffhaltigen Böden, Moorflächen, Parkplätzen, Flächen für Torferhaltung und-abbau
- Gemittelte Acker- oder Grünflächenzahl von max. 32
- Mindestclustergröße PPA 5 ha (Mindestgröße Einzelflächen 1 ha)

AUSSCHLUSSFLÄCHEN**

NACH BUNDESNAHRSCHUTZGESETZ:

- Biotope
- Biotopverbund
- FFH-Gebiete
- Geschützte Landschaftsbestandteile
- Landschaftsschutzgebiete
- Natura-2000-Gebiete
- Naturschutzgebiete

NACH LANDES- UND REGIONALPLANUNG:

- Vorranggebiete industrielle Anlagen
- Vorranggebiete für Natur und Landschaft
- Vorranggebiete für Landwirtschaft
- Vorranggebiete für Grünlandbewirtschaftung
- Vorranggebiete für ruhige Erholung in Natur und Landschaft sowie Erholung mit starker Inanspruchnahme der Bevölkerung
- Vorranggebiete für Rohstoffgewinnung
- Flächen für Natur, Umwelt und Bodenschutz

ABSTÄNDE (NUR PPA)


- 100 m zu Kernsiedlungsgebieten
- 50 m zu Gewässern
- 50 m zu Biotopen
- 20 m um Strom- und Gasleitungen
- 20 m zur Fernwasserleitung
- 20 m zum Salzstock
- 5 m zu Wallhecken

SONSTIGE:

- Wasserschutzgebiete (Zone I und II)
- Überschwemmungsgebiete
- Kompensationsflächen
- Böden mit hoher Bodenfruchtbarkeit



Wißstraße 18 | 44137 Dortmund
 info@tetraeder.solar | +49 (0)231 189 17 17

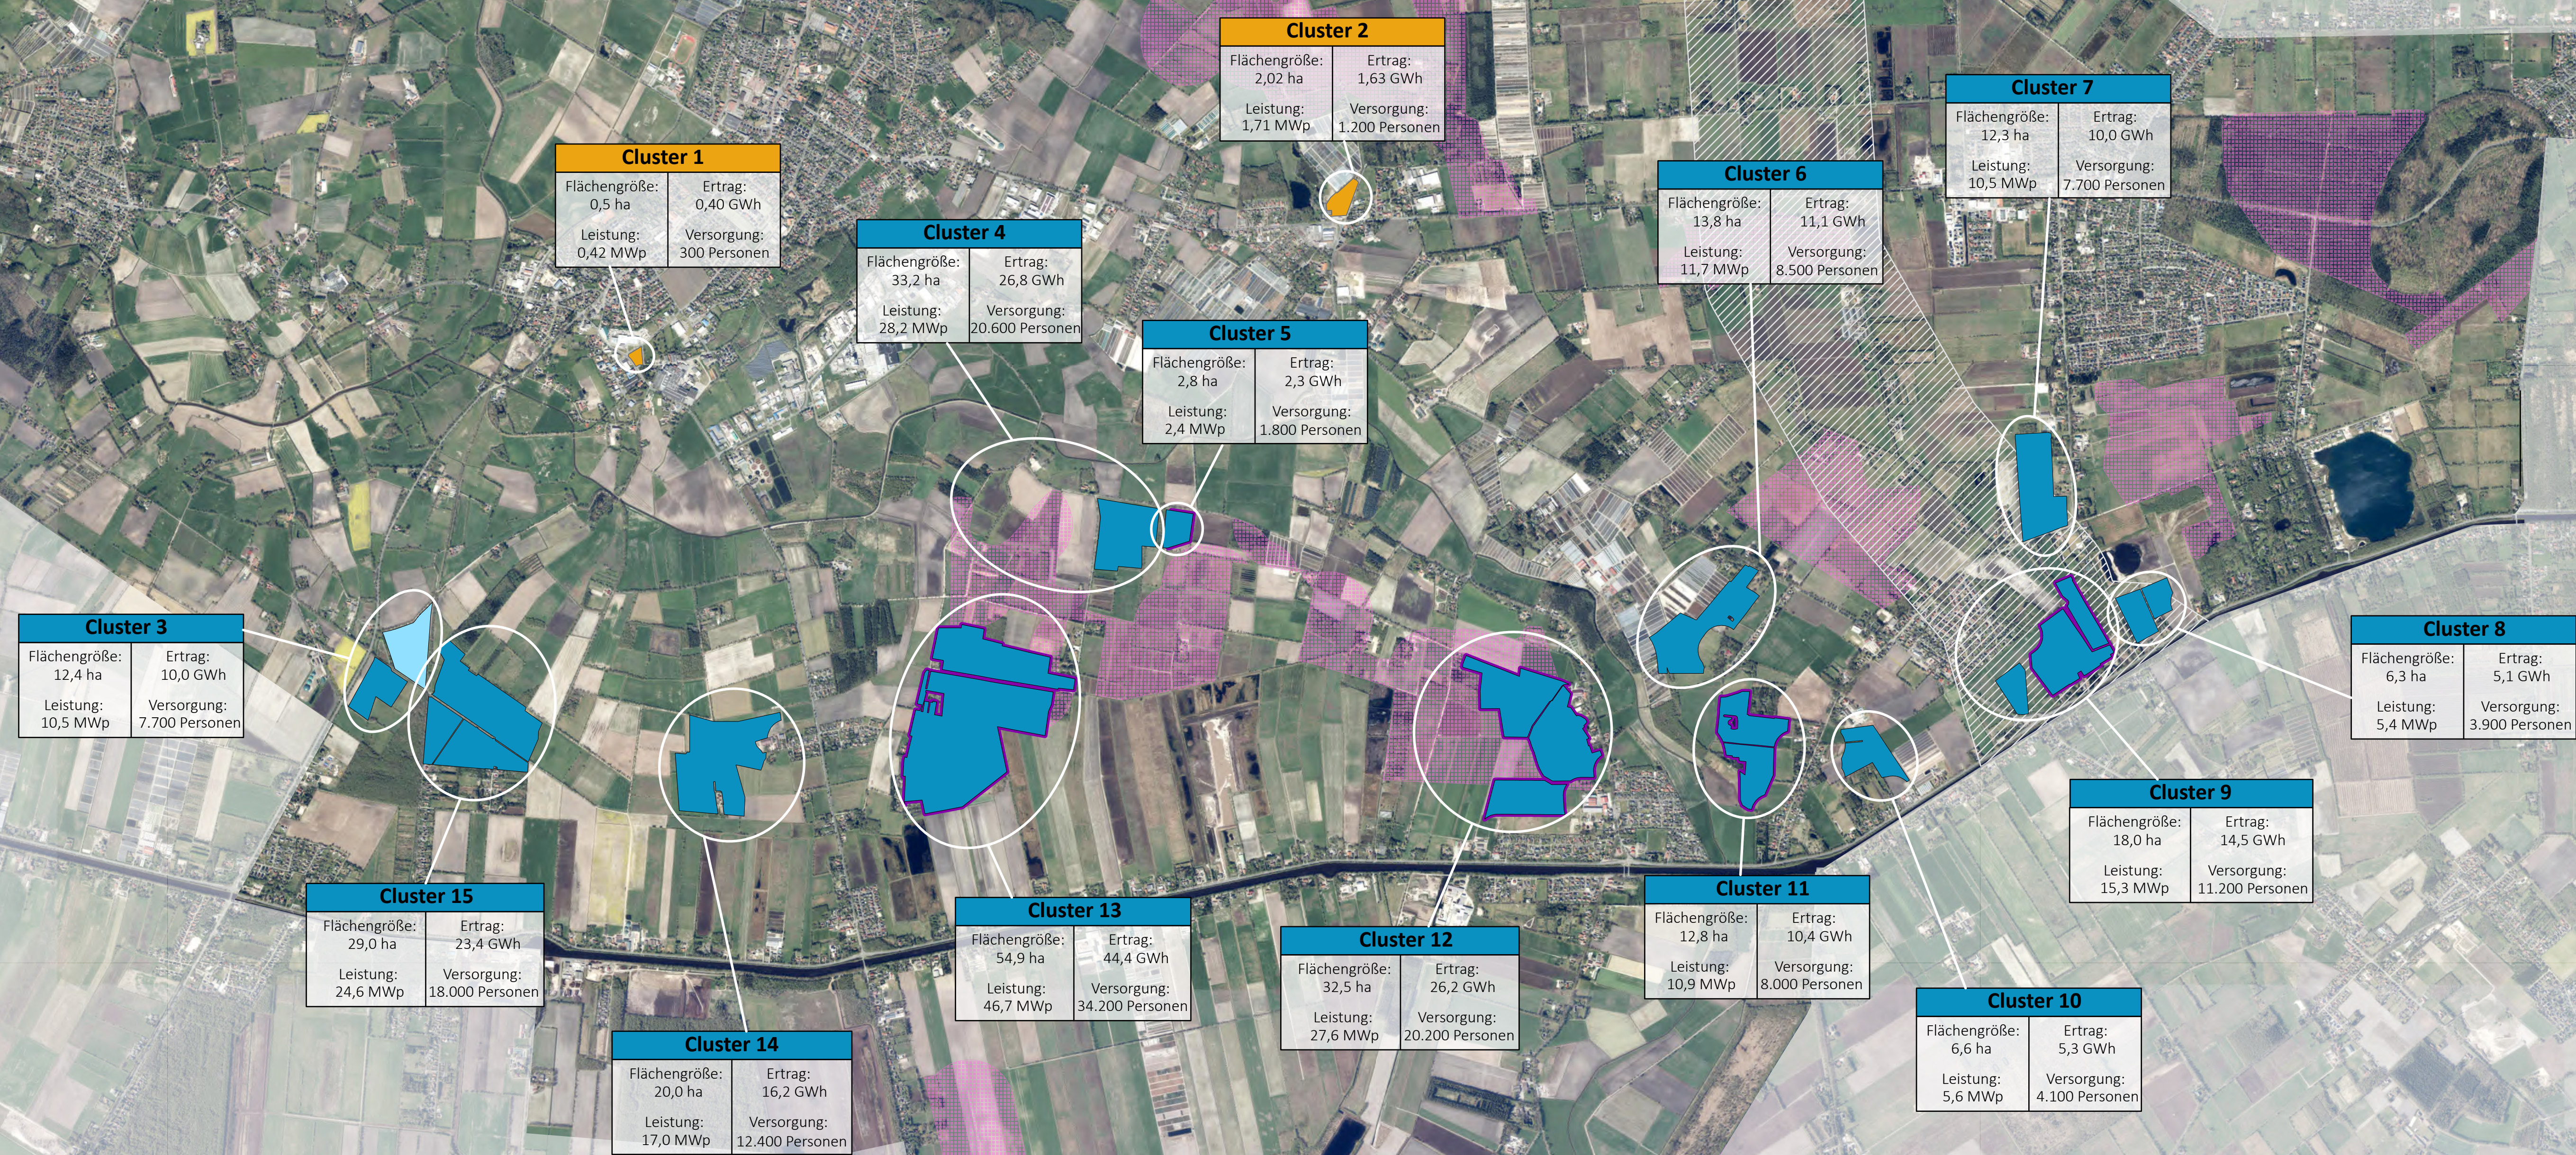

* Eignung nach raumplanerischer Einschätzung
 ** Auszug, vollständige Liste der Ausschlussflächen ist im Bericht aufgeführt